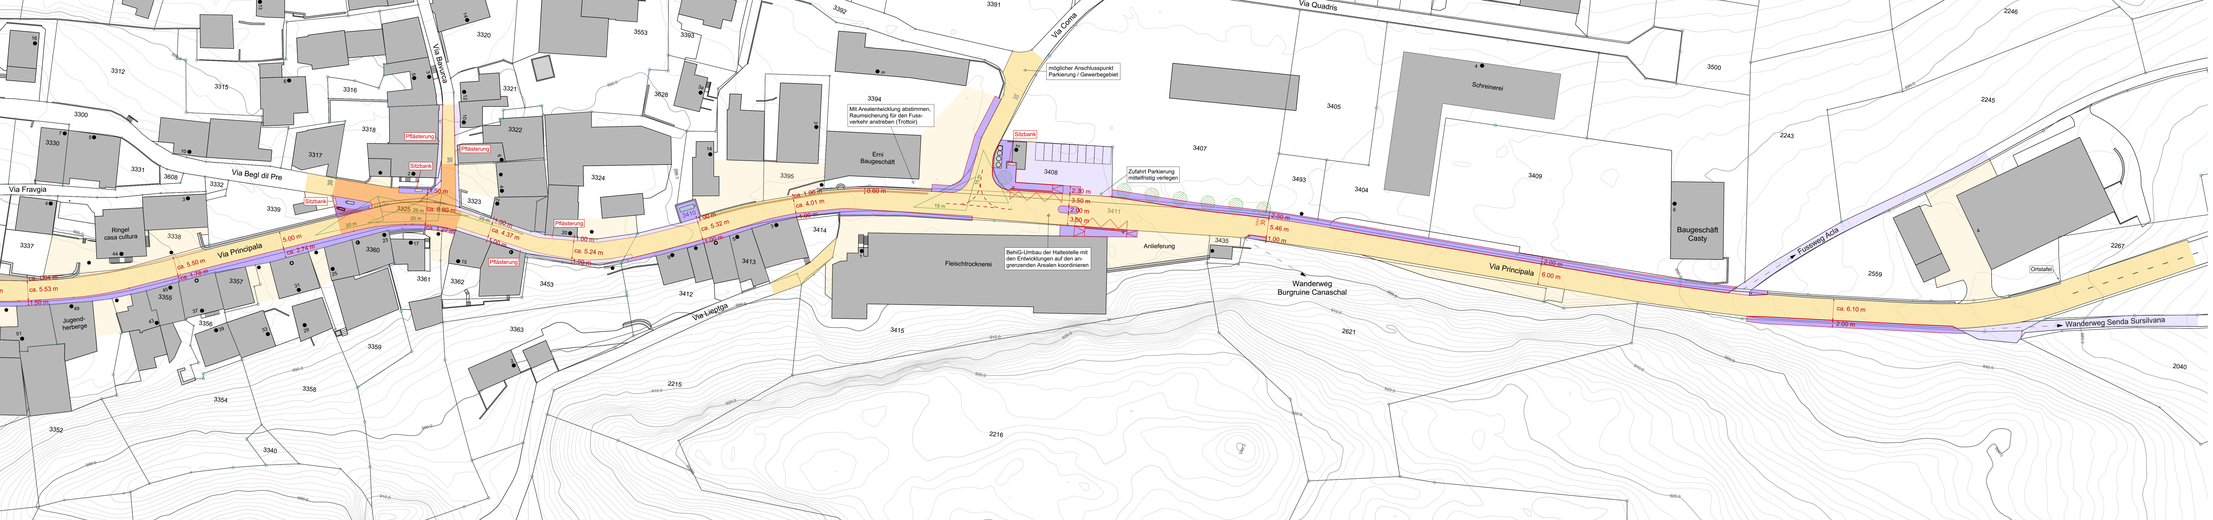

Trin, Dorfstrasse

BGK Zielzustand Ost

Massstab 1 : 500

N
W O
S

0 5 10 15m

Proj. Nr	21062
Plan-Nr	302
Datum	21.12.2022
Rev. Datum	...
Gez./Gepr.	TSH/MRE
Format	1 470 x 297mm

Bestand

- (Stütz-) Mauer
- Zaun
- Gebäudeeingang
- Gebäudeeingang (nicht genutzt)
- Zugang Keller / Stalltor
- Zugang Liegenschaft / Terrasse
- Zufahrt Parkplatz

- Parkplatz öffentlich
- Parkplatz privat

Planung

- Fahrbahn
- Fussgängerfläche
- Mischfläche MIV - Fussgänger
- Platzbereich
- Vorplatz
- Farbliche Gestaltung von Strassenoberflächen (FGSO)
- Bankett
- Chaussierung

- Bundstein
- Randstein Höhe 3-4 cm
- Randstein Höhe 6-10 cm
- Randstein Höhe 22 cm (Haltekante Bus)

- Haltestelle
- Aufmerksamkeitsbereich
- Poller
- Sichtfeld

- Baum

Kartengrundlage: Geoportal der kantonalen Verwaltung; map.geo.gr.ch

Aeugstenstrasse 5
8755 Ennenda
Tel. +41 55 640 70 00
info@schneiter-verkehrsplanung.ch

schneiter verkehrsplanung
Zürich | Glarus