



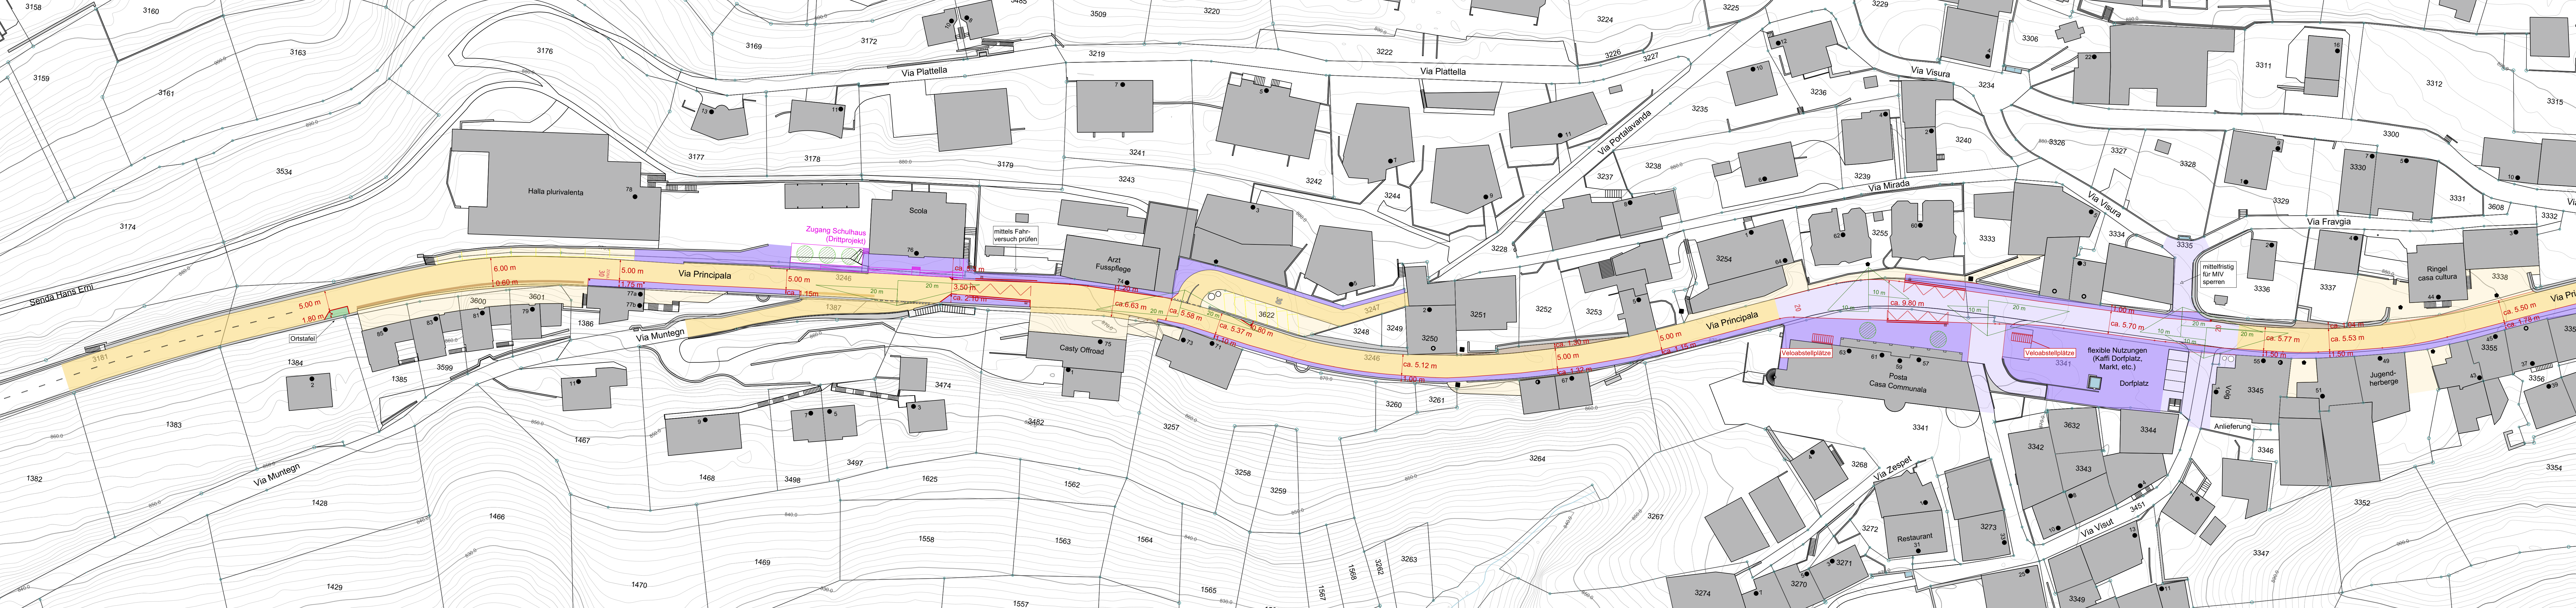

Trin, Dorfstrasse

BGK Zielzustand West

Massstab 1 : 500

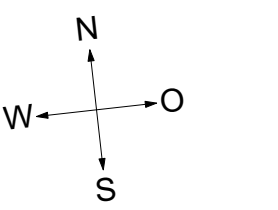

0 5 10 15m

Proj. Nr 21062

Plan-Nr 301

Datum 21.12.2022

Rev. Datum ...

Gez./Gepr. TSH/MRE

Format 1 470 x 297mm

Bestand

- (Stütz-) Mauer
- Zaun
- Gebäudeeingang
- Gebäudeeingang (nicht genutzt)
- Zugang Keller / Stalltor
- Zugang Liegenschaft / Terrasse
- Zufahrt Parkplatz

Planung

- Fahrbahn
- Fussgängerfläche
- Mischfläche MIV - Fussgänger
- Platzbereich
- Vorplatz
- Farbliche Gestaltung von Strassenoberflächen (FGSO)
- Bankett
- Chaussierung
- Bundstein
- Randstein Höhe 3-4 cm
- Randstein Höhe 6-10 cm
- Randstein Höhe 22 cm (Haltekannte Bus)

- Parkplatz öffentlich
- Parkplatz privat

- Haltestelle
- Aufmerksamkeitsbereich
- Poller
- Sichtfeld
- Baum

Kartengrundlage: Geoportal der kantonalen Verwaltung; map.geo.gr.ch

Aegustenstrasse 5
8755 Ennenda
Tel. +41 55 640 70 00
info@schneider-verkehrsplanung.ch

schneider
verkehrsplanung
Zürich | Glarus